

# Titulo Obra: Edificio fachada y patio cubierto en el Campus Oriente de la PUC: nuevo centro de extensión oriente

**Arquitectos: Fernando Pérez O. + José Quintanilla Ch.**


Ubicación: Av. Jaime Guzmán E. 3300, Providencia, Santiago de Chile, Chile

Año: 2015-2020

Constructor(a): R&R Construcciones Ltda.

Calculista: Sergio Contreras y Asociados Consultores de Ingeniería

Área: 2.992,5 m<sup>2</sup>

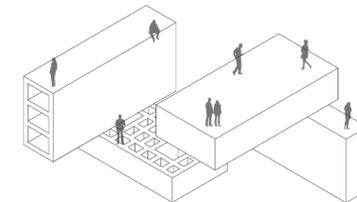

PREMIO ARQUITECTURA DEL LADRILLO  
CERÁMICA SANTIAGO | 2020

## COEXISTIENDO EN ARQUITECTURAS QUE COEXISTEN

¿Cómo relacionar esta nueva construcción con la arquitectura neo-románica de un edificio construido en los años 30 del siglo pasado?

Por razones tanto prácticas como de principio, se desechó cualquier imitación estilística. En cambio, se optó por una simpatía material y dimensional con el antiguo edificio. El proyecto de Juan Lyon y Luis Azócar es, constructivamente, una obra de transición, combinando gruesos muros de albañilería simple, con losas, columnas y arcos de hormigón. una primera regla de coexistencia fue que el edificio sería básicamente de hormigón y ladrillo, que se utilizaría en su versión artesanal, la misma de los viejos muros. A esta simpatía del material adscribimos la familia de medidas presentes en el conjunto generando una resonancia mensural que establecía secretos lazos de convivencia entre lo viejo y lo nuevo.

El proyecto se desarrolló en dos fases. La primera denominada Edificio Fachada Oriente, que cerraba el patio suroriente del campus, constituyó el encargo inicial. Cuando éste ya estaba configurado, se encargó cubrir el patio que había estado cerrado por décadas por una reja transparente, permitiendo una continuidad visual desde el interior hasta el exterior del edificio y aún hasta la calle y el barrio circundante, continuidad visual que constituía una virtud espacial que debía ser cuidada. Por tal razón, el nuevo cuerpo se concibió como un puente que posibilitaba una transparencia total en el primer nivel, salvando casi 30 metros de luz, siendo una gran celosía de ladrillo el elemento dominante de la fachada.

El proyecto resultante se localiza en una fracción menor del campus, pero aspira a una transformación más radical de su textura arquitectónica. El genera nuevas continuidades evitando el excesivo fraccionamiento de los patios, característico de su condición original de colegio. La coexistencia de lo nuevo y lo viejo, como también la de lo abierto al público y lo propiamente universitario, no es solamente una contigüidad armoniosa o una convivencia pacífica. Las piezas que se incorporan al conjunto reconocen esos elementos del pasado que las rodean y se miran en ellos. Ellas dan lugar a una suerte de nuevo organismo en el que lo que viene del pasado adquiere una presencia y una vitalidad nuevas.



Titulo Obra: Edificio fachada y patio cubierto en el Campus Oriente de la PUC: nuevo centro de extensión oriente

Arquitectos: Fernando Pérez O. + José Quintanilla Ch.


Ubicación: Av. Jaime Guzmán E. 3300, Providencia, Santiago de Chile, Chile

Año: 2015-2020

Constructor(a): R&R Construcciones Ltda.

Calculista: Sergio Contreras y Asociados Consultores de Ingeniería

Área: 2.992,5 m<sup>2</sup>

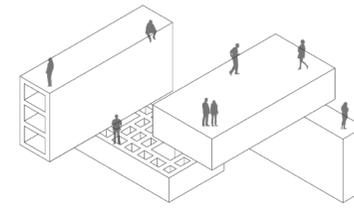

PREMIO ARQUITECTURA DEL LADRILLO  
CERÁMICA SANTIAGO | 2020



**Titulo Obra: Edificio fachada y patio cubierto en el Campus Oriente de la PUC: nuevo centro de extensión oriente**

**Arquitectos: Fernando Pérez O. + José Quintanilla Ch.**


Ubicación: Av. Jaime Guzmán E. 3300, Providencia, Santiago de Chile, Chile

Año: 2015-2020

Constructor(a): R&R Construcciones Ltda.

Calculista: Sergio Contreras y Asociados Consultores de Ingeniería

Área: 2.992,5 m<sup>2</sup>

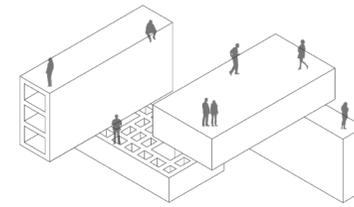

PREMIO ARQUITECTURA DEL LADRILLO  
CERÁMICA SANTIAGO | 2020



**Titulo Obra: Edificio fachada y patio cubierto en el Campus Oriente de la PUC: nuevo centro de extensión oriente**

**Arquitectos: Fernando Pérez O. + José Quintanilla Ch.**


Ubicación: Av. Jaime Guzmán E. 3300, Providencia, Santiago de Chile, Chile

Año: 2015-2020

Constructor(a): R&R Construcciones Ltda.

Calculista: Sergio Contreras y Asociados Consultores de Ingeniería

Área: 2.992,5 m<sup>2</sup>

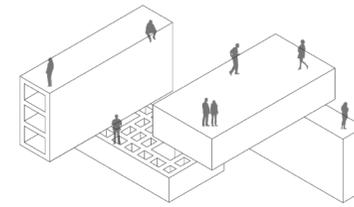

PREMIO ARQUITECTURA DEL LADRILLO  
CERÁMICA SANTIAGO | 2020



# Titulo Obra: Edificio fachada y patio cubierto en el Campus Oriente de la PUC: nuevo centro de extensión oriente

**Arquitectos: Fernando Pérez O. + José Quintanilla Ch.**


Ubicación: Av. Jaime Guzmán E. 3300, Providencia, Santiago de Chile, Chile

Año: 2015-2020


Constructor(a): R&R Construcciones Ltda.

Calculista: Sergio Contreras y Asociados Consultores de Ingeniería

Área: 2.992,5 m<sup>2</sup>

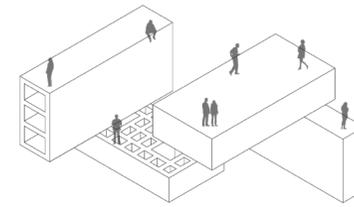

PREMIO ARQUITECTURA DEL LADRILLO  
CERÁMICA SANTIAGO | 2020

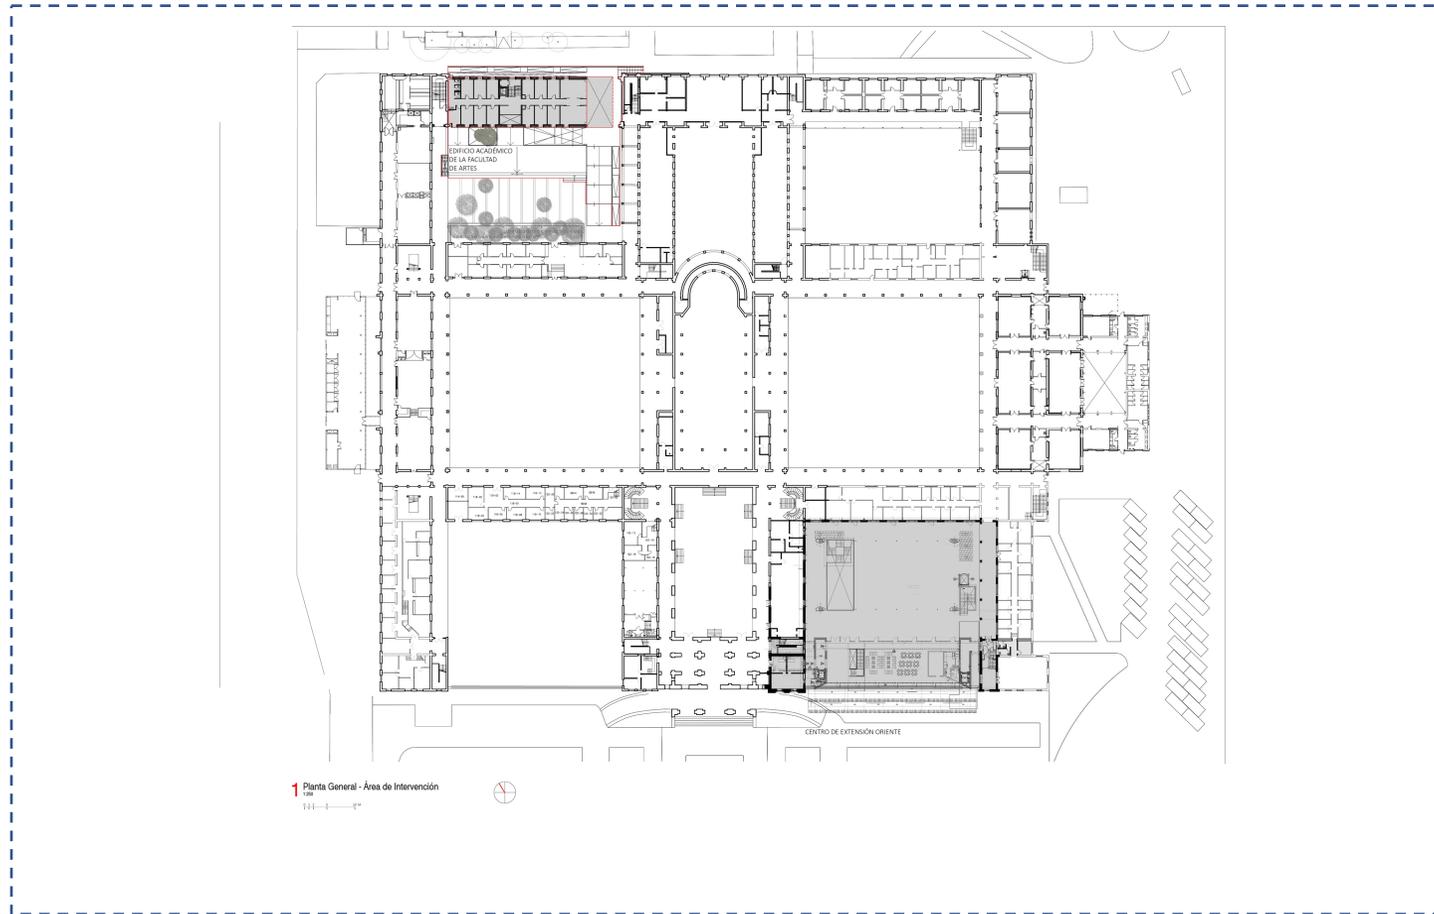

# Titulo Obra: Edificio fachada y patio cubierto en el Campus Oriente de la PUC: nuevo centro de extensión oriente

**Arquitectos: Fernando Pérez O. + José Quintanilla Ch.**


Ubicación: Av. Jaime Guzmán E. 3300, Providencia, Santiago de Chile, Chile

Año: 2015-2020


Constructor(a): R&R Construcciones Ltda.

Calculista: Sergio Contreras y Asociados Consultores de Ingeniería

Área: 2.992,5 m<sup>2</sup>

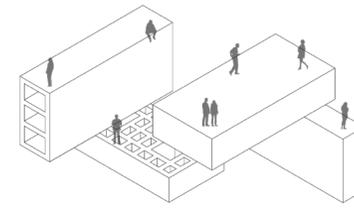

PREMIO ARQUITECTURA DEL LADRILLO  
CERÁMICA SANTIAGO | 2020

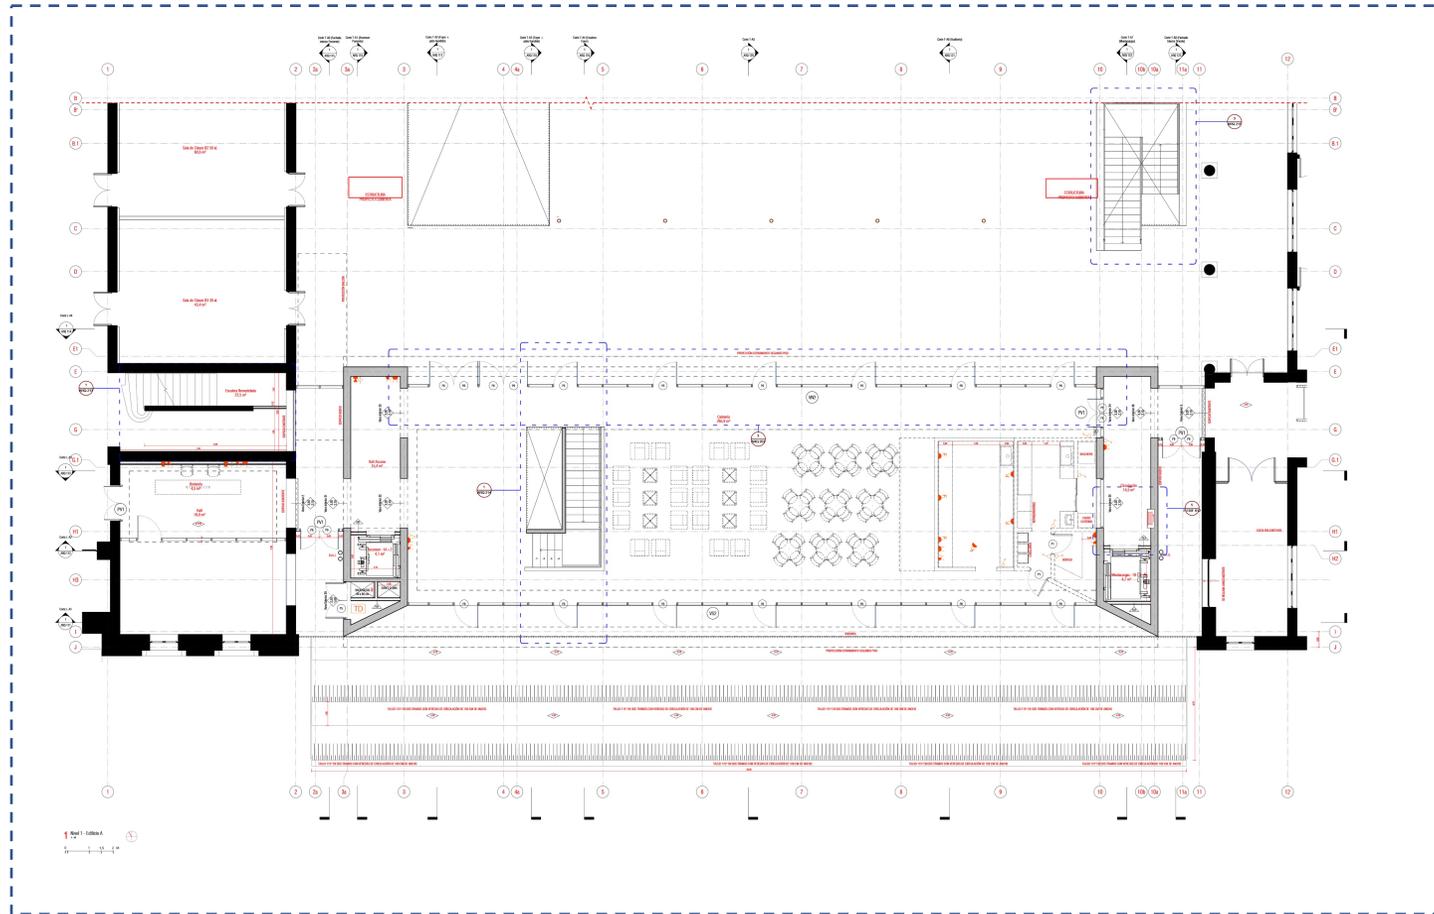

# Titulo Obra: Edificio fachada y patio cubierto en el Campus Oriente de la PUC: nuevo centro de extensión oriente

**Arquitectos: Fernando Pérez O. + José Quintanilla Ch.**


Ubicación: Av. Jaime Guzmán E. 3300, Providencia, Santiago de Chile, Chile

Año: 2015-2020


Constructor(a): R&R Construcciones Ltda.

Calculista: Sergio Contreras y Asociados Consultores de Ingeniería

Área: 2.992,5 m<sup>2</sup>

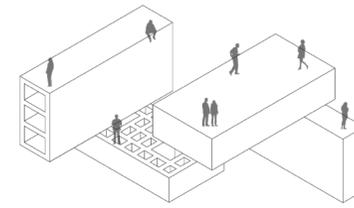

PREMIO ARQUITECTURA DEL LADRILLO  
CERÁMICA SANTIAGO | 2020

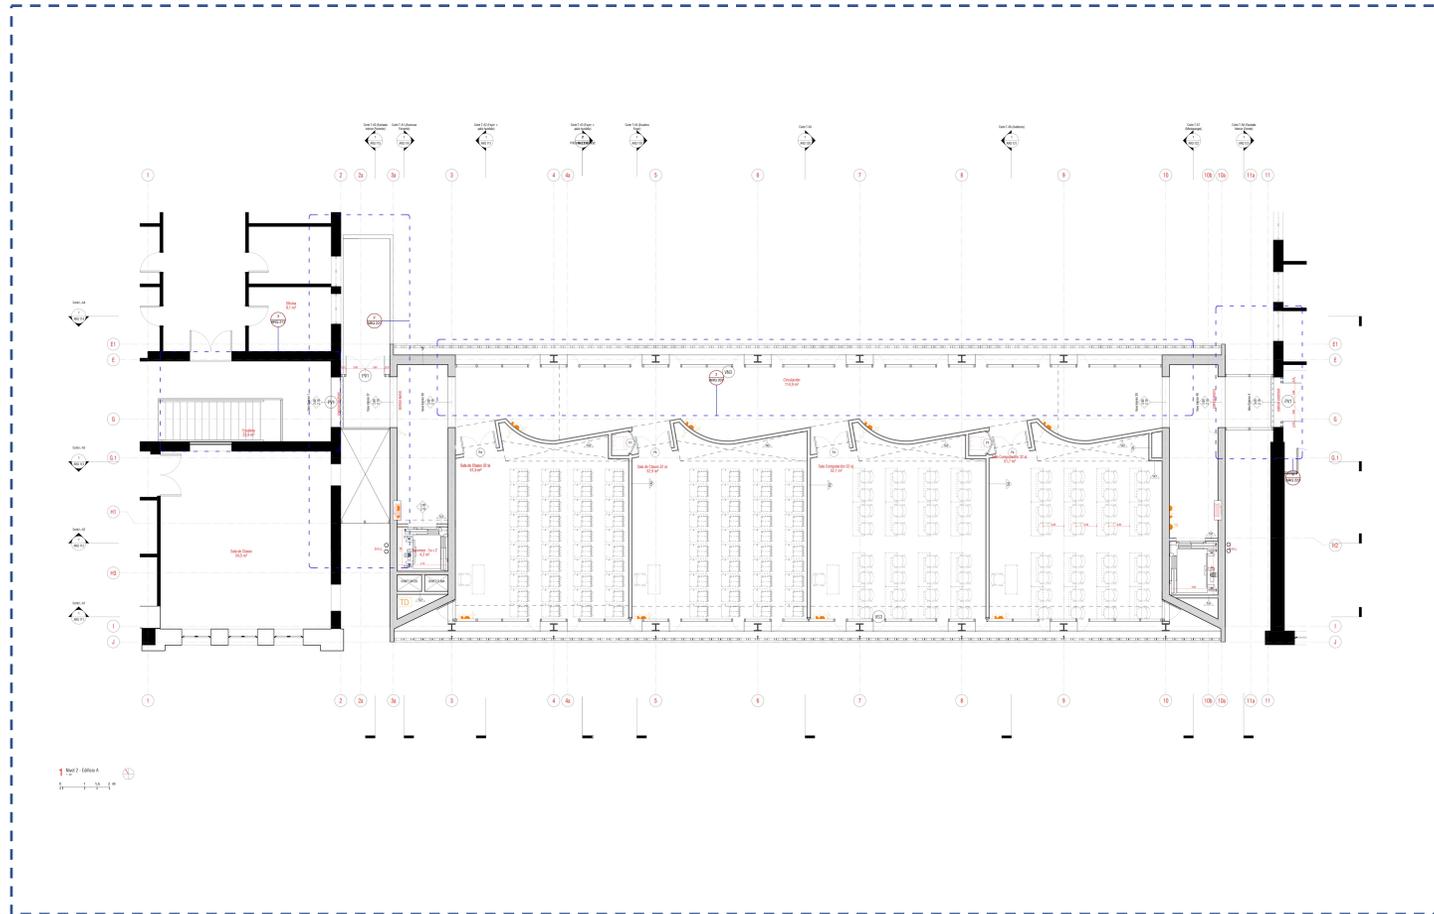

# Titulo Obra: Edificio fachada y patio cubierto en el Campus Oriente de la PUC: nuevo centro de extensión oriente

**Arquitectos: Fernando Pérez O. + José Quintanilla Ch.**


Ubicación: Av. Jaime Guzmán E. 3300, Providencia, Santiago de Chile, Chile

Año: 2015-2020

Constructor(a): R&R Construcciones Ltda.

Calculista: Sergio Contreras y Asociados Consultores de Ingeniería

Área: 2.992,5 m<sup>2</sup>

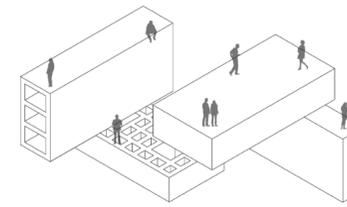

PREMIO ARQUITECTURA DEL LADRILLO  
CERÁMICA SANTIAGO | 2020



# Titulo Obra: Edificio fachada y patio cubierto en el Campus Oriente de la PUC: nuevo centro de extensión oriente

**Arquitectos: Fernando Pérez O. + José Quintanilla Ch.**


Ubicación: Av. Jaime Guzmán E. 3300, Providencia, Santiago de Chile, Chile

Año: 2015-2020


Constructor(a): R&R Construcciones Ltda.

Calculista: Sergio Contreras y Asociados Consultores de Ingeniería

Área: 2.992,5 m<sup>2</sup>

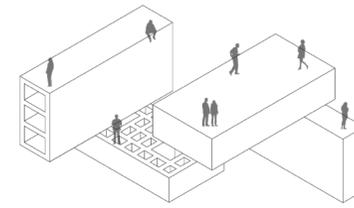

PREMIO ARQUITECTURA DEL LADRILLO  
CERÁMICA SANTIAGO | 2020

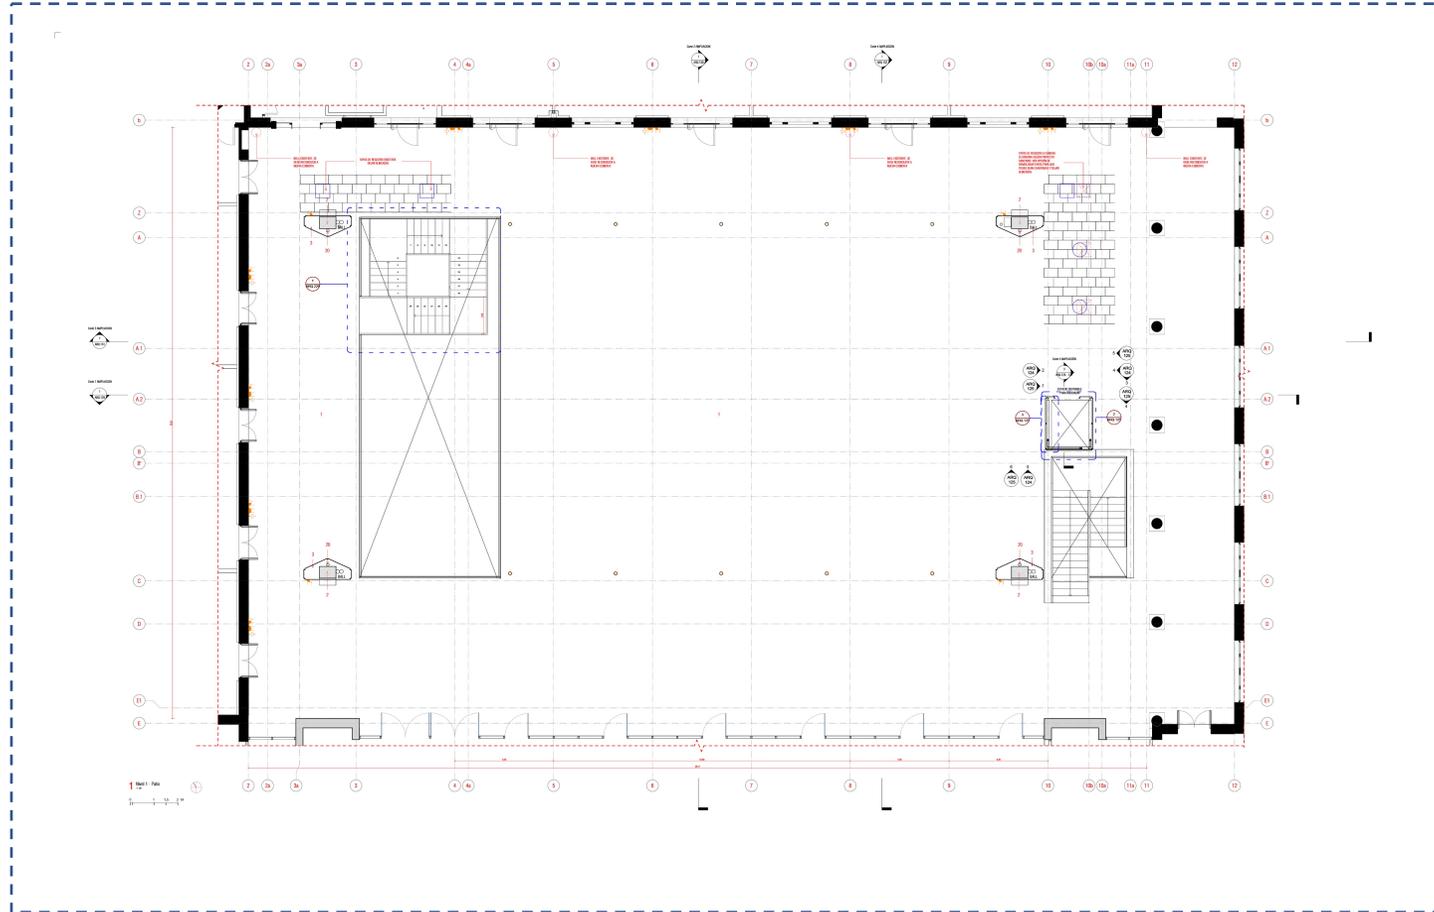

# Titulo Obra: Edificio fachada y patio cubierto en el Campus Oriente de la PUC: nuevo centro de extensión oriente

**Arquitectos: Fernando Pérez O. + José Quintanilla Ch.**


Ubicación: Av. Jaime Guzmán E. 3300, Providencia, Santiago de Chile, Chile

Año: 2015-2020


Constructor(a): R&R Construcciones Ltda.

Calculista: Sergio Contreras y Asociados Consultores de Ingeniería

Área: 2.992,5 m<sup>2</sup>

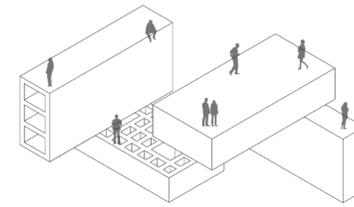

PREMIO ARQUITECTURA DEL LADRILLO  
CERÁMICA SANTIAGO | 2020

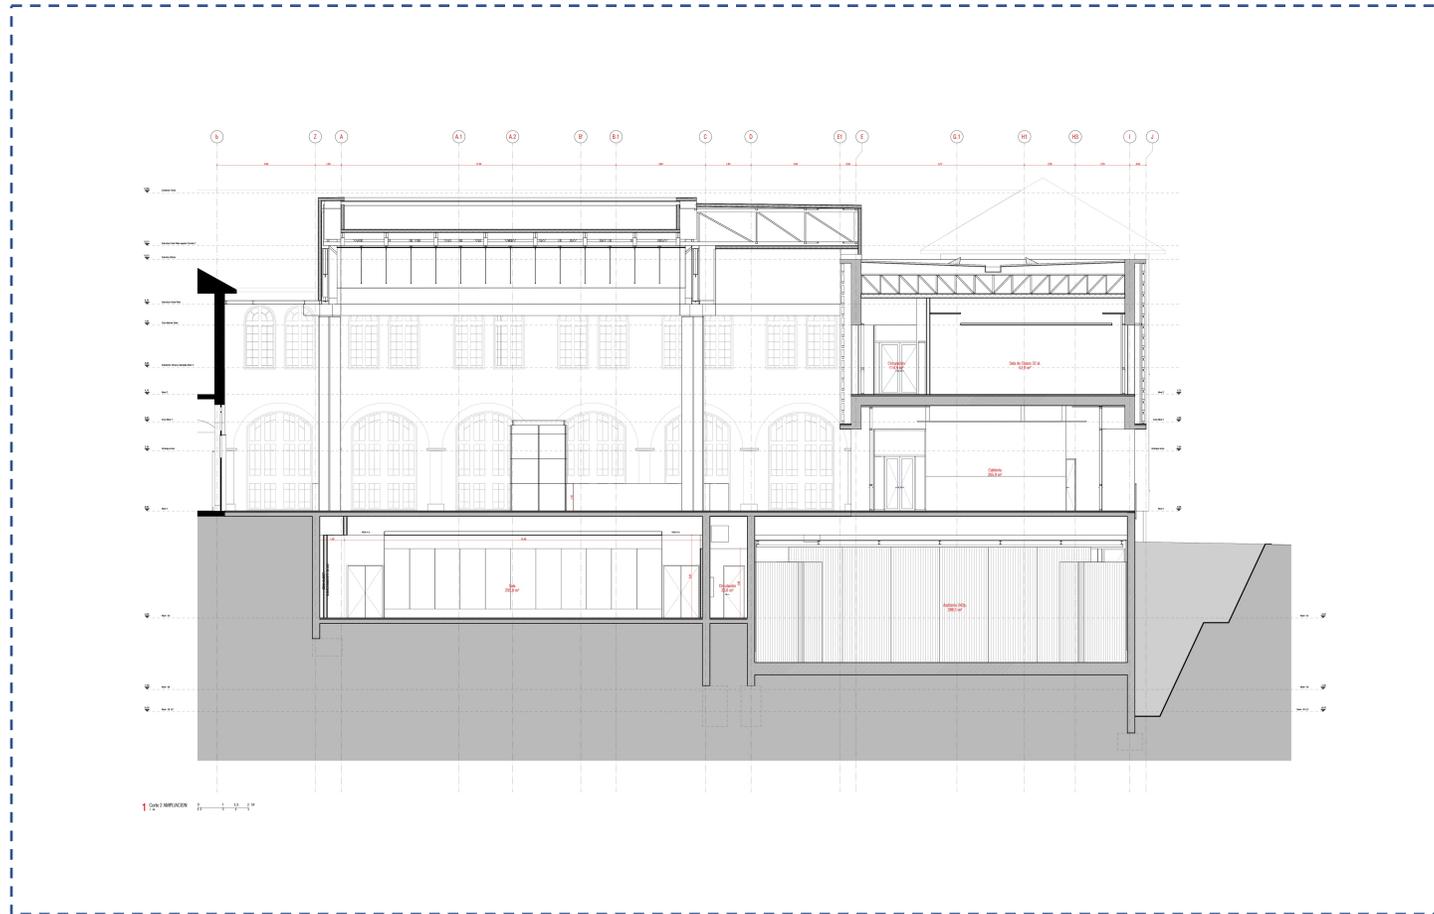

# Titulo Obra: Edificio fachada y patio cubierto en el Campus Oriente de la PUC: nuevo centro de extensión oriente

**Arquitectos: Fernando Pérez O. + José Quintanilla Ch.**


Ubicación: Av. Jaime Guzmán E. 3300, Providencia, Santiago de Chile, Chile

Año: 2015-2020


Constructor(a): R&R Construcciones Ltda.

Calculista: Sergio Contreras y Asociados Consultores de Ingeniería

Área: 2.992,5 m<sup>2</sup>

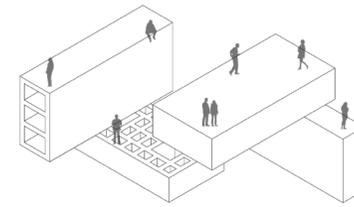

PREMIO ARQUITECTURA DEL LADRILLO  
CERÁMICA SANTIAGO | 2020

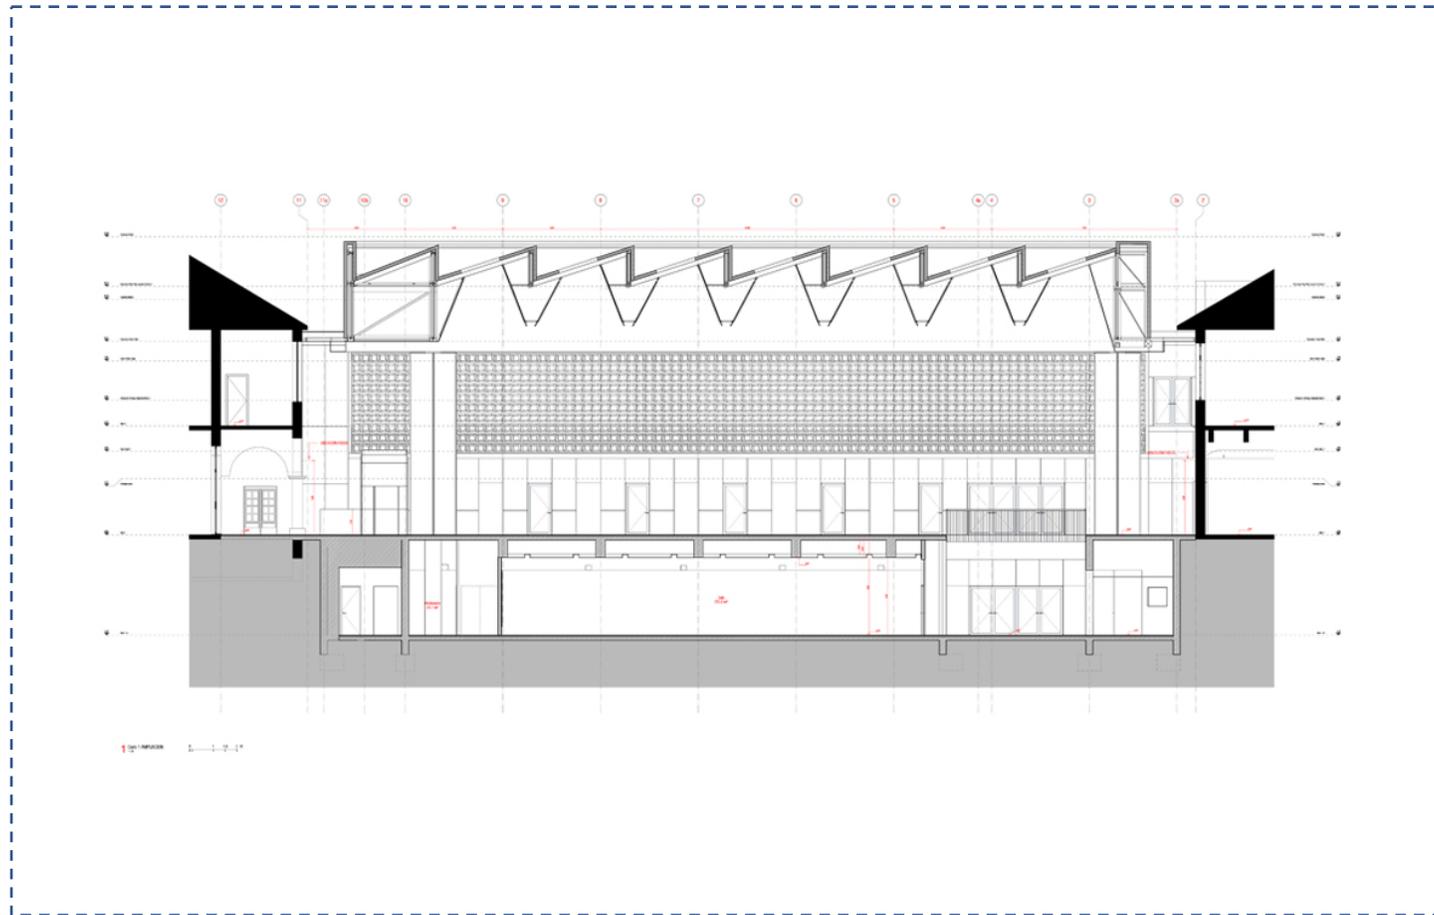

# Titulo Obra: Edificio fachada y patio cubierto en el Campus Oriente de la PUC: nuevo centro de extensión oriente

**Arquitectos: Fernando Pérez O. + José Quintanilla Ch.**


Ubicación: Av. Jaime Guzmán E. 3300, Providencia, Santiago de Chile, Chile

Año: 2015-2020


Constructor(a): R&R Construcciones Ltda.

Calculista: Sergio Contreras y Asociados Consultores de Ingeniería

Área: 2.992,5 m<sup>2</sup>

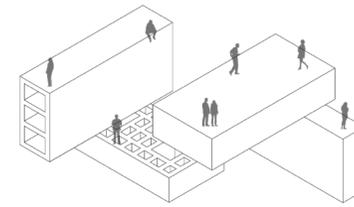

PREMIO ARQUITECTURA DEL LADRILLO  
CERÁMICA SANTIAGO | 2020

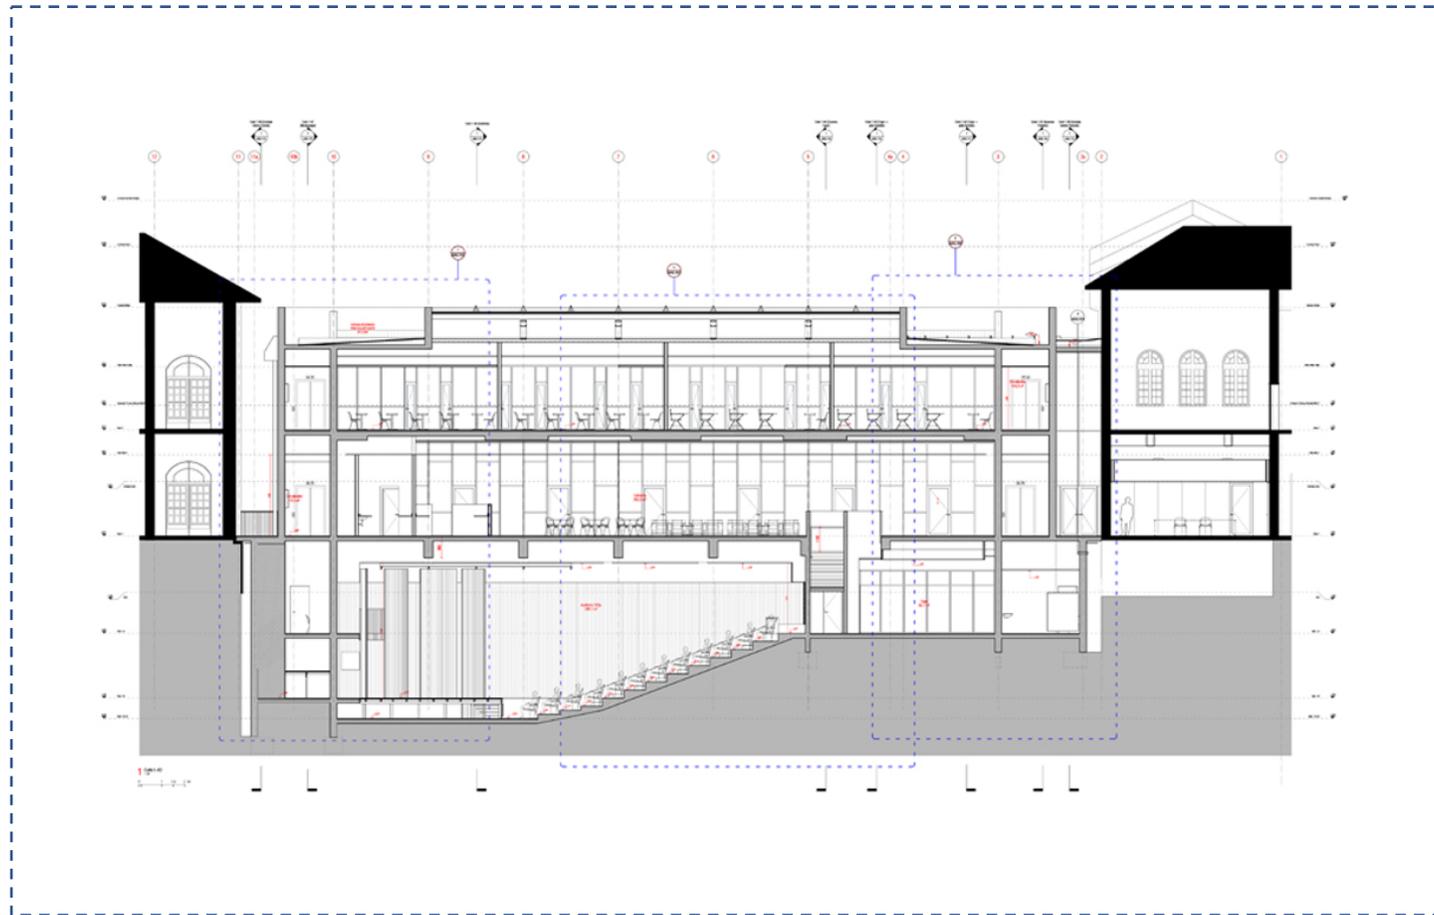

# Titulo Obra: Edificio fachada y patio cubierto en el Campus Oriente de la PUC: nuevo centro de extensión oriente

**Arquitectos: Fernando Pérez O. + José Quintanilla Ch.**


Ubicación: Av. Jaime Guzmán E. 3300, Providencia, Santiago de Chile, Chile

Año: 2015-2020

Constructor(a): R&R Construcciones Ltda.

Calculista: Sergio Contreras y Asociados Consultores de Ingeniería

Área: 2.992,5 m<sup>2</sup>

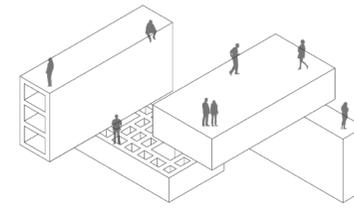

PREMIO ARQUITECTURA DEL LADRILLO  
CERÁMICA SANTIAGO | 2020

